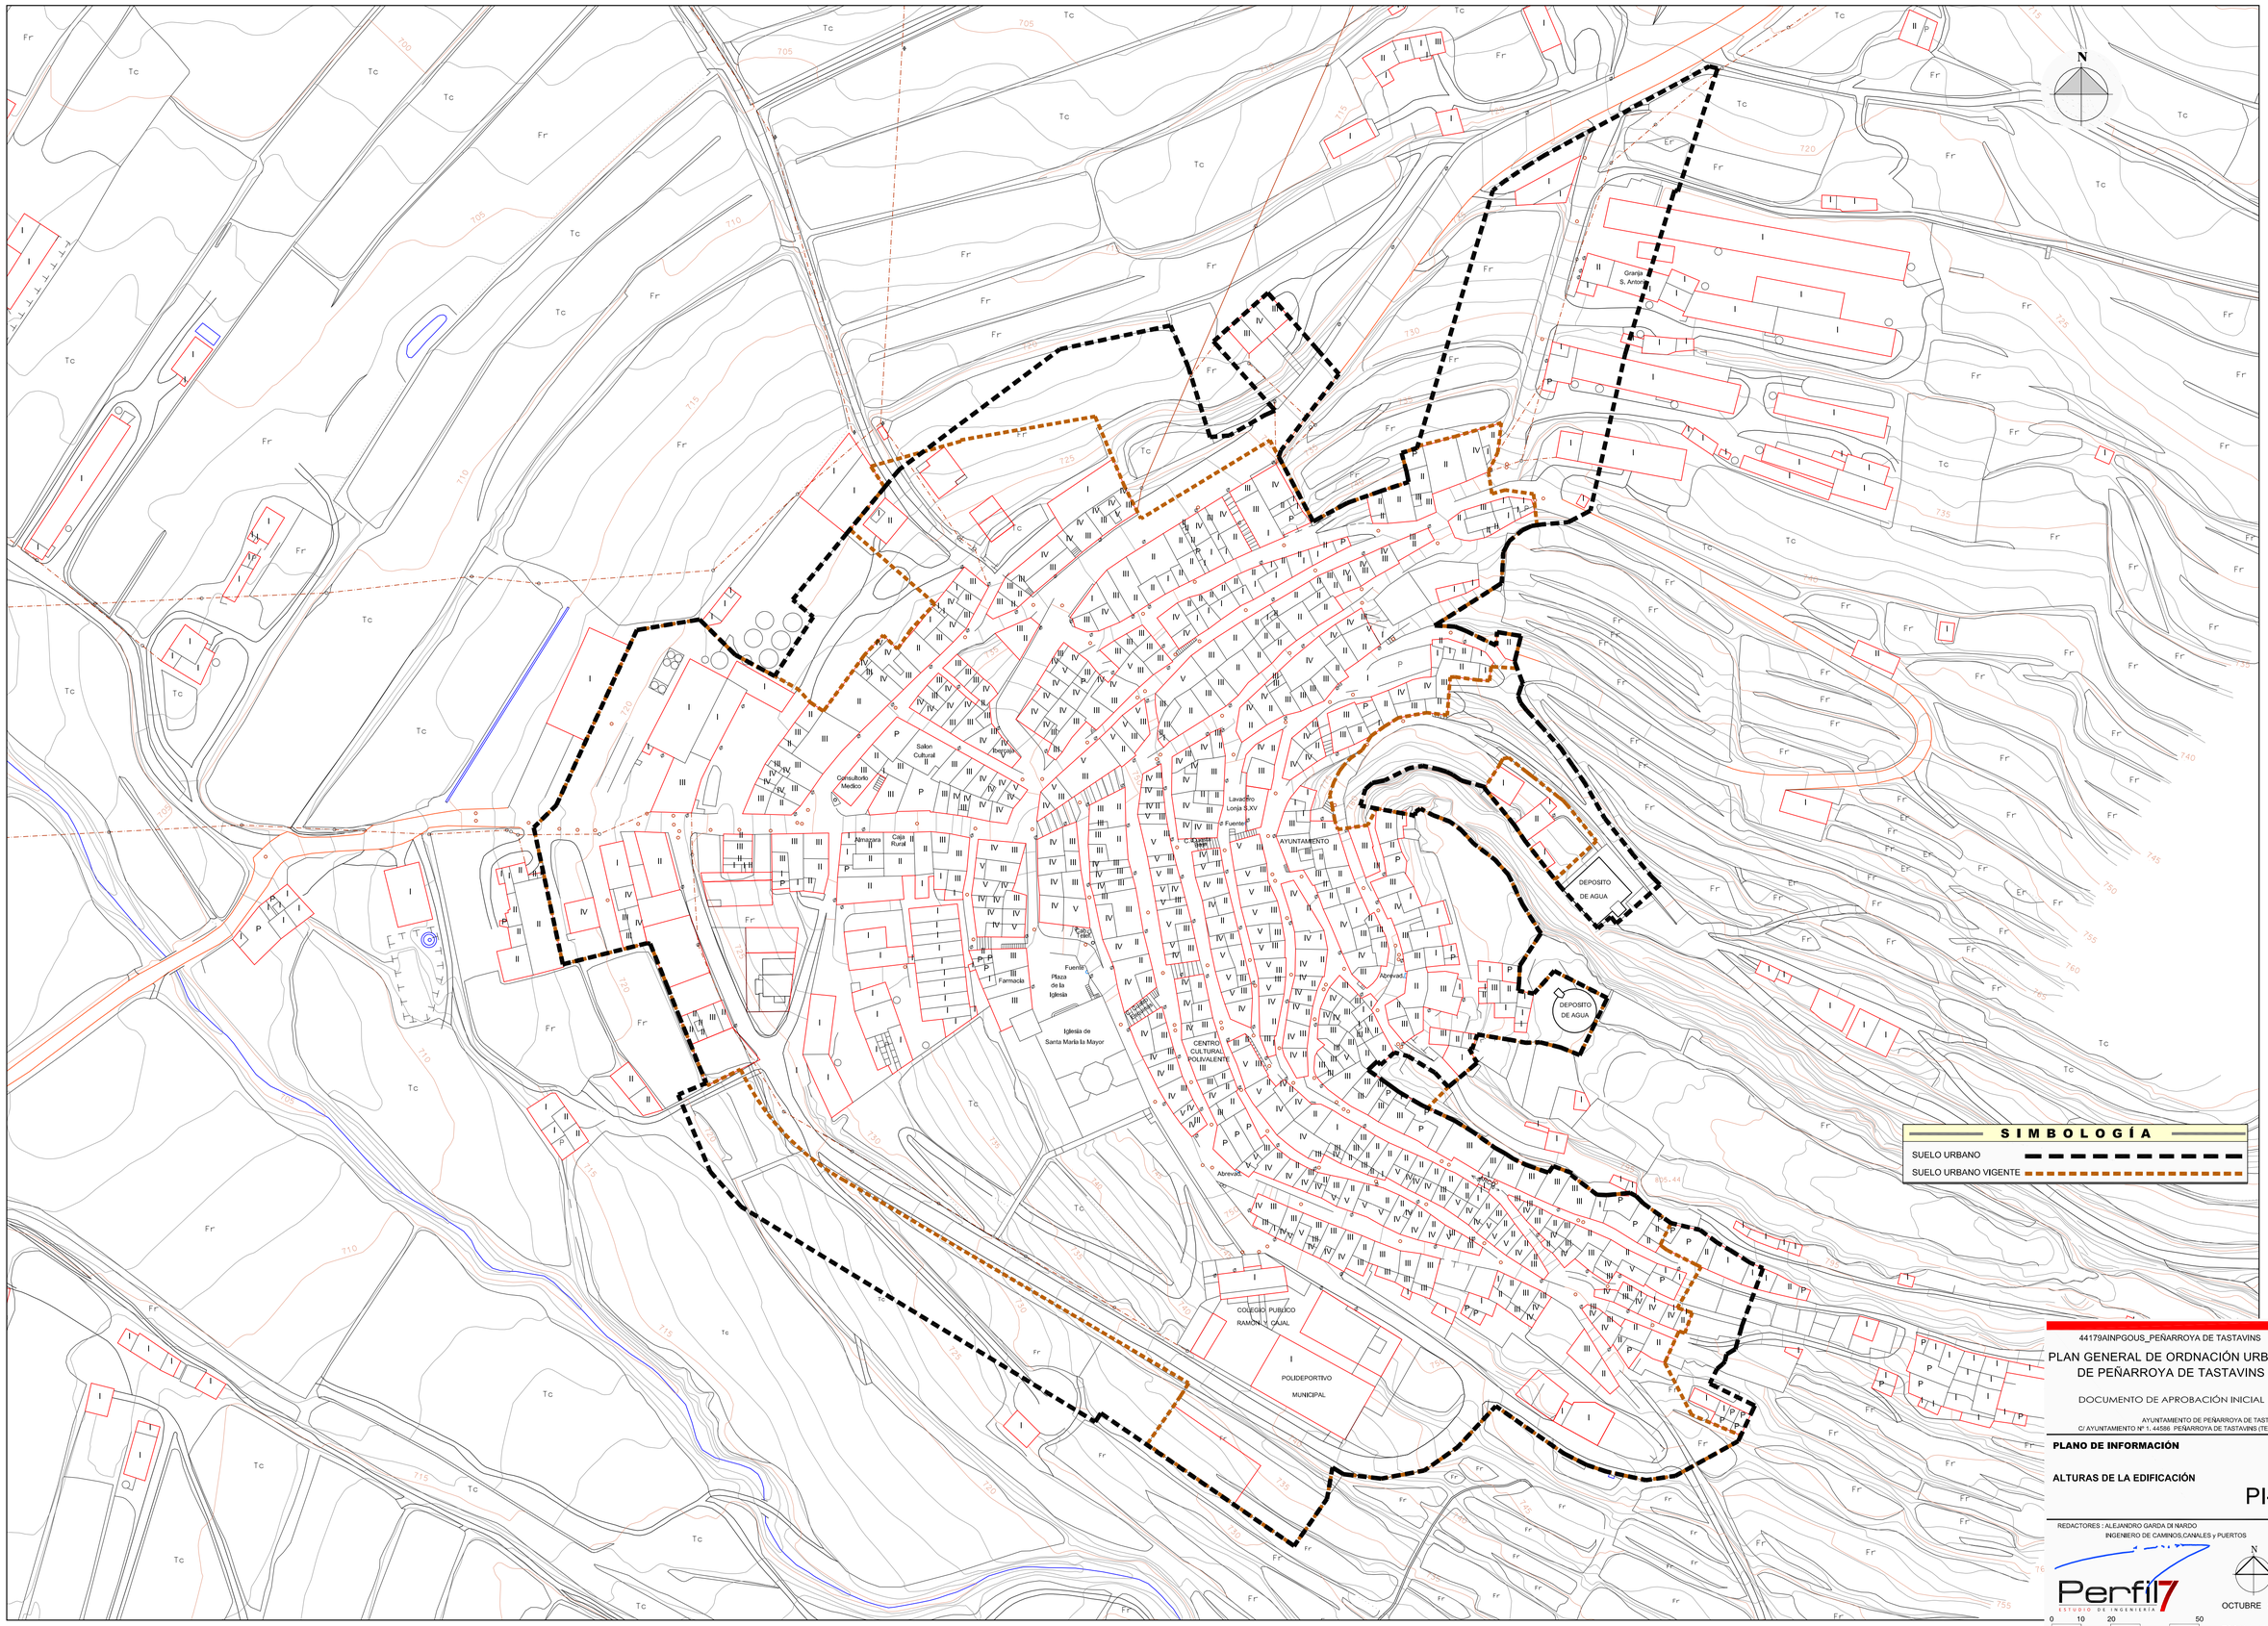

44179AINPGOUS_PEÑARROYA DE TASTAVINS

PLAN GENERAL DE ORDNACIÓN URBANA DE PEÑARROYA DE TASTAVINS

DOCUMENTO DE APROBACIÓN INICIAL

AYUNTAMIENTO DE PEÑARROYA DE TASTAVINS
C/ AYUNTAMIENTO Nº 1. 44586 PEÑARROYA DE TASTAVINS (TERUEL)

PLANO DE INFORMACIÓN

ALTURAS DE LA EDIFICACIÓN

PI-6

REDACTORES : ALEJANDRO GARDA DI NARDO
INGENIERO DE CAMINOS,CANALES y PUERTOS
Perfil7 ESTUDIO DE INGENIERÍA

OCTUBRE 2018

0 10 20 50

ESCALA: 1/ 1.000